


SLOVEČ

ÚZEMNÍ PLÁN

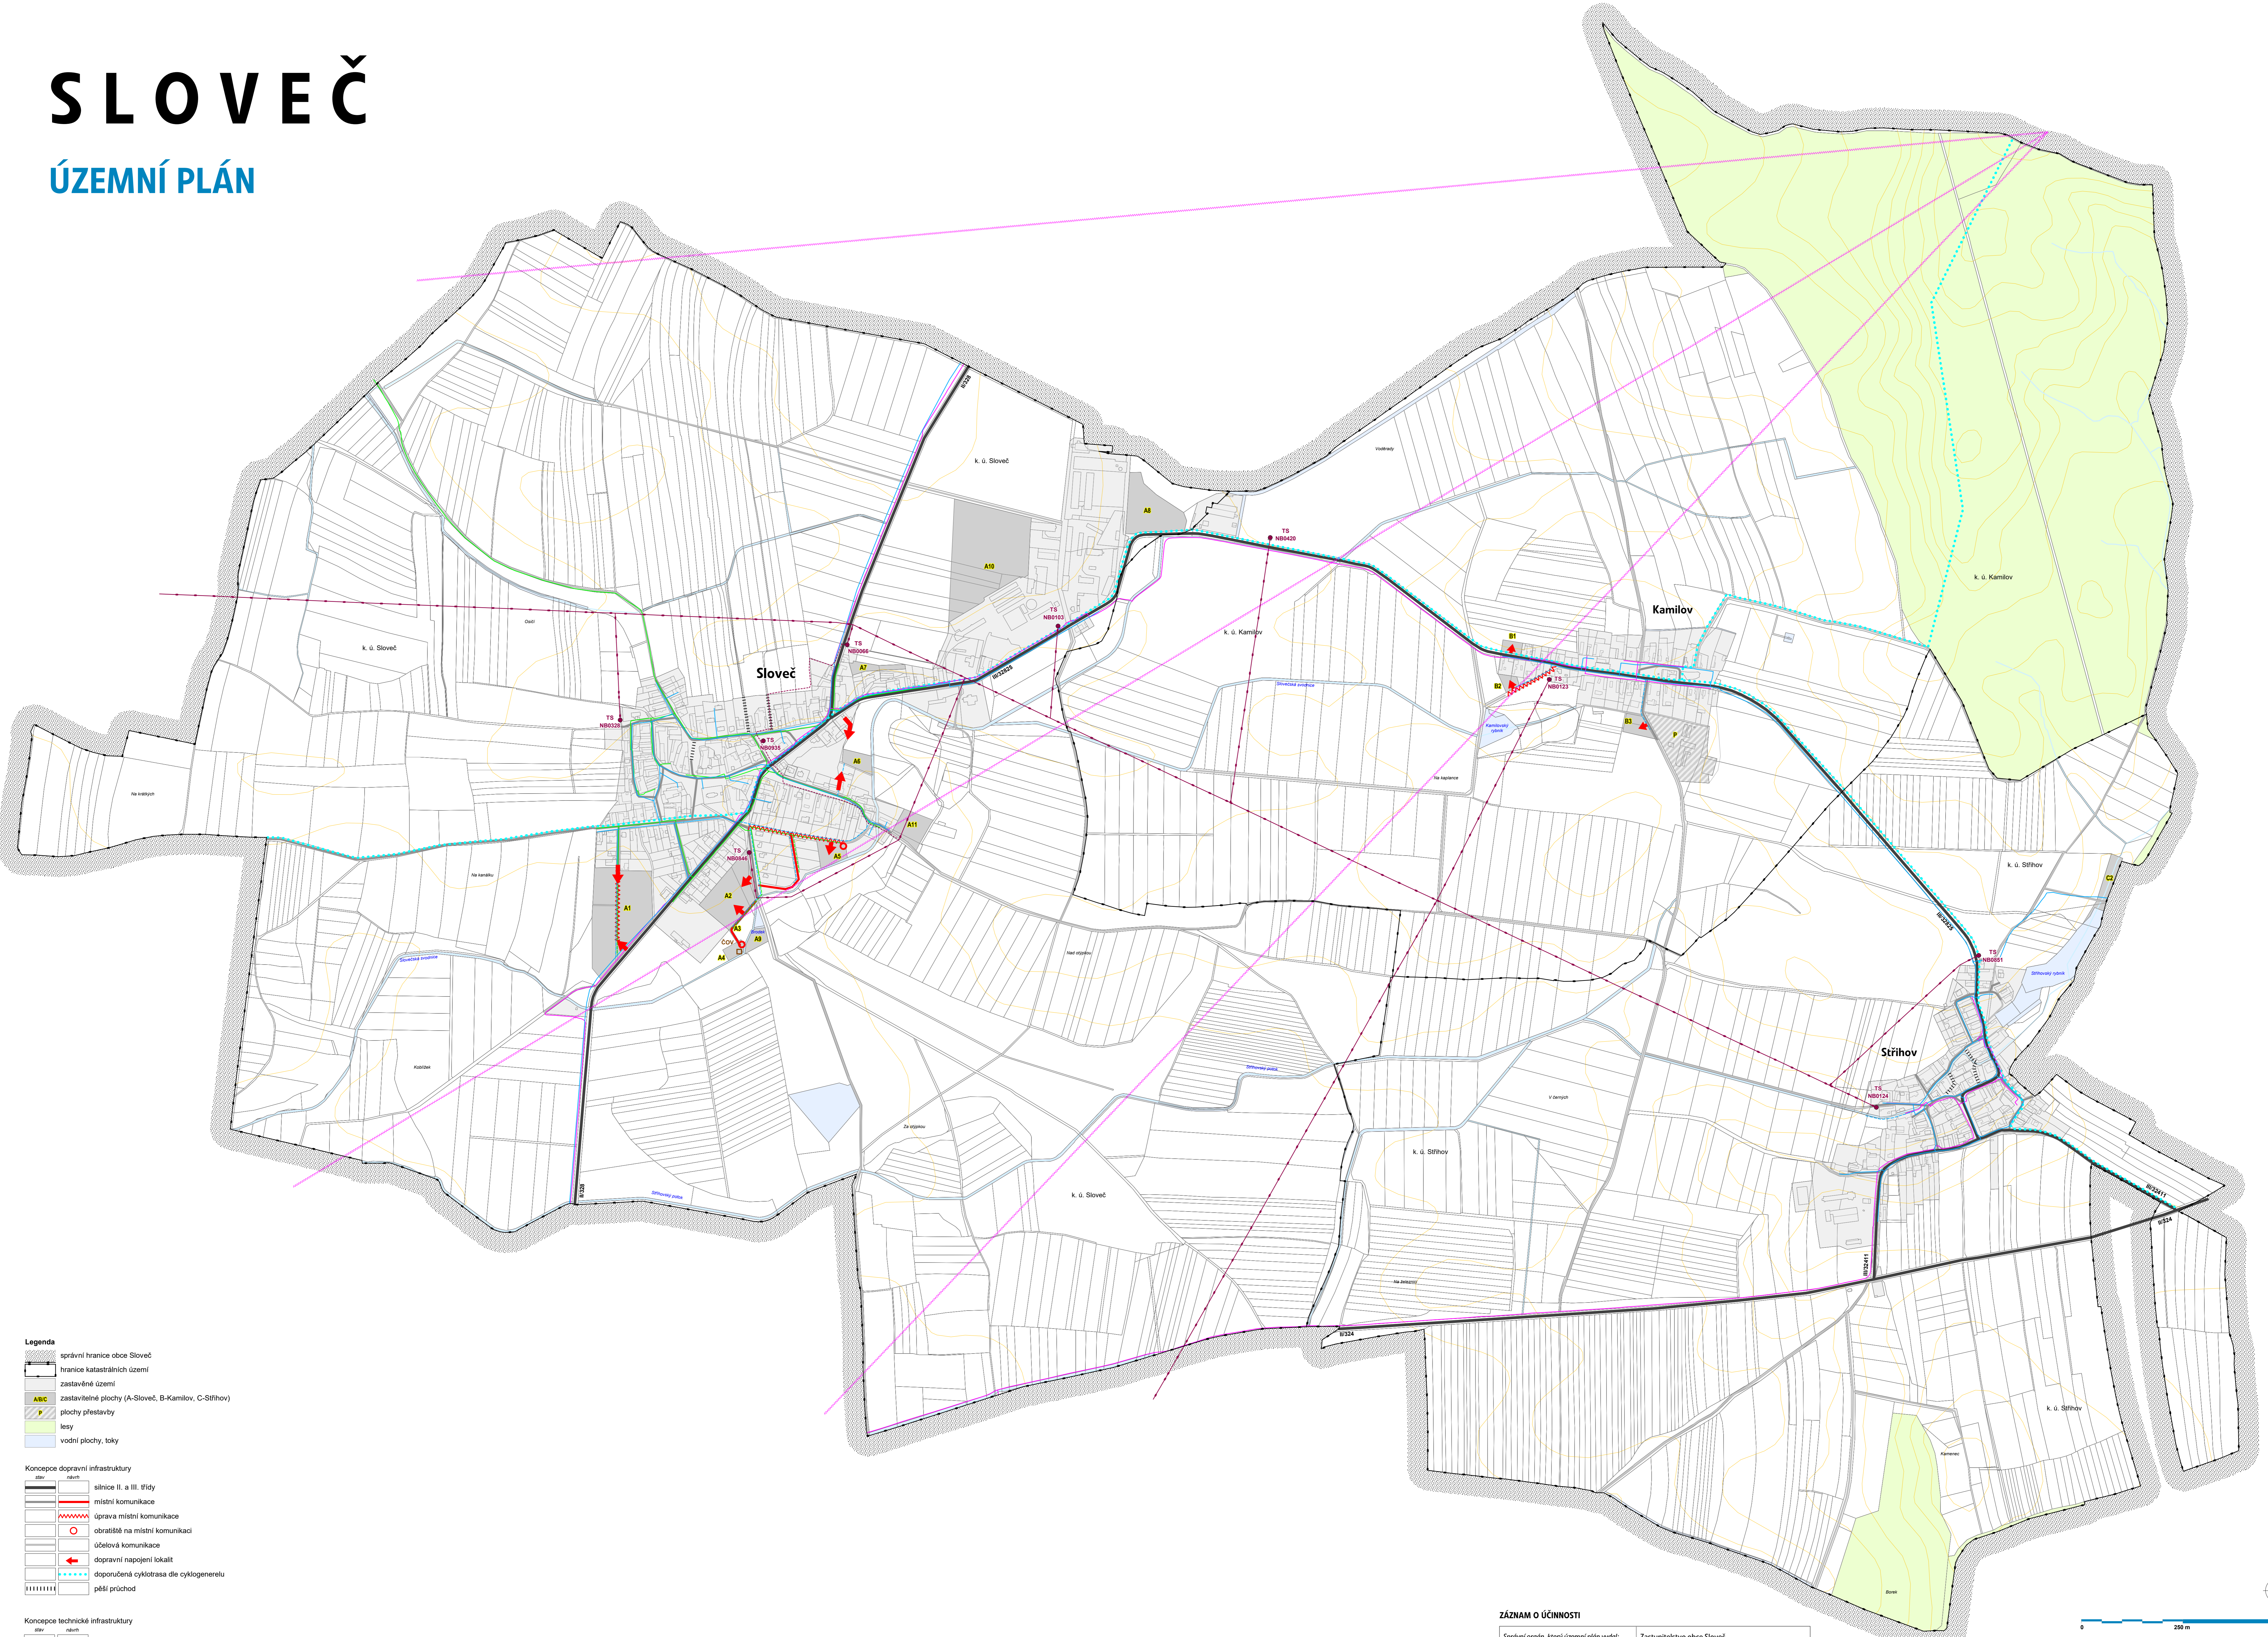

- Legenda**
- správní hranice obce Sloveč
 - hranice katastrálních území
 - zastavěné území
 - ABC zastavitelné plochy (A-Sloveč, B-Kamilov, C-Sřihov)
 - P plochy přestavby
 - lesy
 - vodní plochy, toky

- Koncepte dopravní infrastruktury**
- silnice II. a III. třídy
 - místní komunikace
 - úprava místní komunikace
 - obratě na místní komunikaci
 - účelová komunikace
 - dopravní napojení lokalit
 - doporučená cyklotrasa dle cyklogenerelu
 - pěší průchod

- Koncepte technické infrastruktury**
- názdenní el. vedení VN 22 kV a trafostanice s OP
 - kabelizované el. vedení VN 22 kV
 - vodovod
 - čistilna odpadních vod
 - STL plynovod
 - telekomunikační vedení (páteřní trasy)
 - radioreléová trasa

ZÁZNAM O ÚČINNOSTI

Správní orgán, který územní plán vydal:	Zastupitelstvo obce Sloveč
Datum nabytí účinnosti územního plánu:	
Jméno a příjmení, funkce oprávněné úřední osoby pořízovatele:	Ing. Lenka Tománková, referentka odboru výstavby a územního plánování Městského úřadu Poděbrady
Podpis a oteřit úředního razítka:	

0 250 m 500 m

Architekti Černí | urbanistický ateliér

OBSTARATEL: Obec Sloveč
MÍSTO: Sloveč, Sřihov, Kamilov
AKCE: ÚZEMNÍ PLÁN SLOVEČ
OSADA: Koncepte dopravní a technické infrastruktury

PROJEKTOVAL: Mgr. Ing. arch. Zdeněk Černý
VYKONAVATEL: Ing. arch. Hana Černá
ČEST: výrok
DATUM: březen 2022
MĚŘITVO: 1:5 000

ČERNÍ

STRANA: A3
KÓD: 1234